




PLANIMETRIA GENERALE
SEZIONI E PROSPETTI
(stato di progetto)

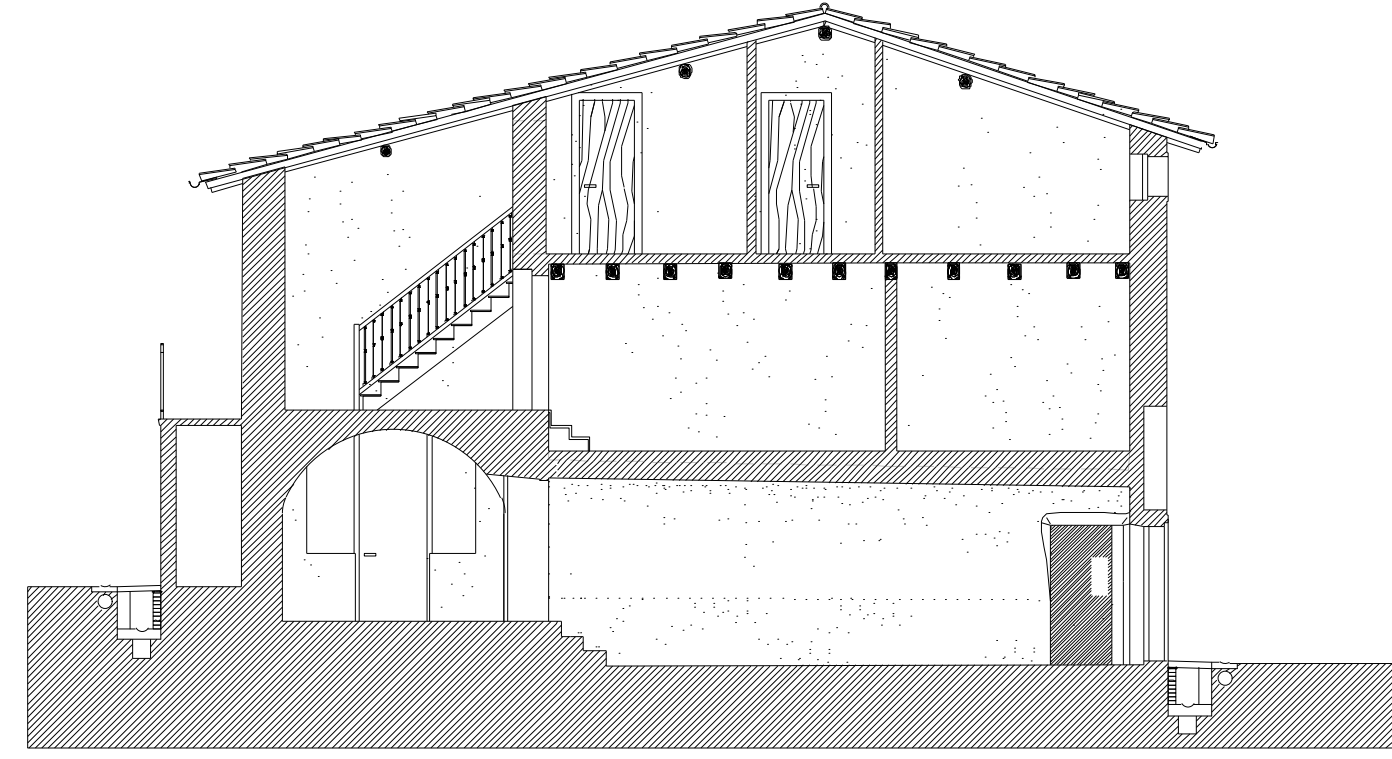


SEZIONE A-A

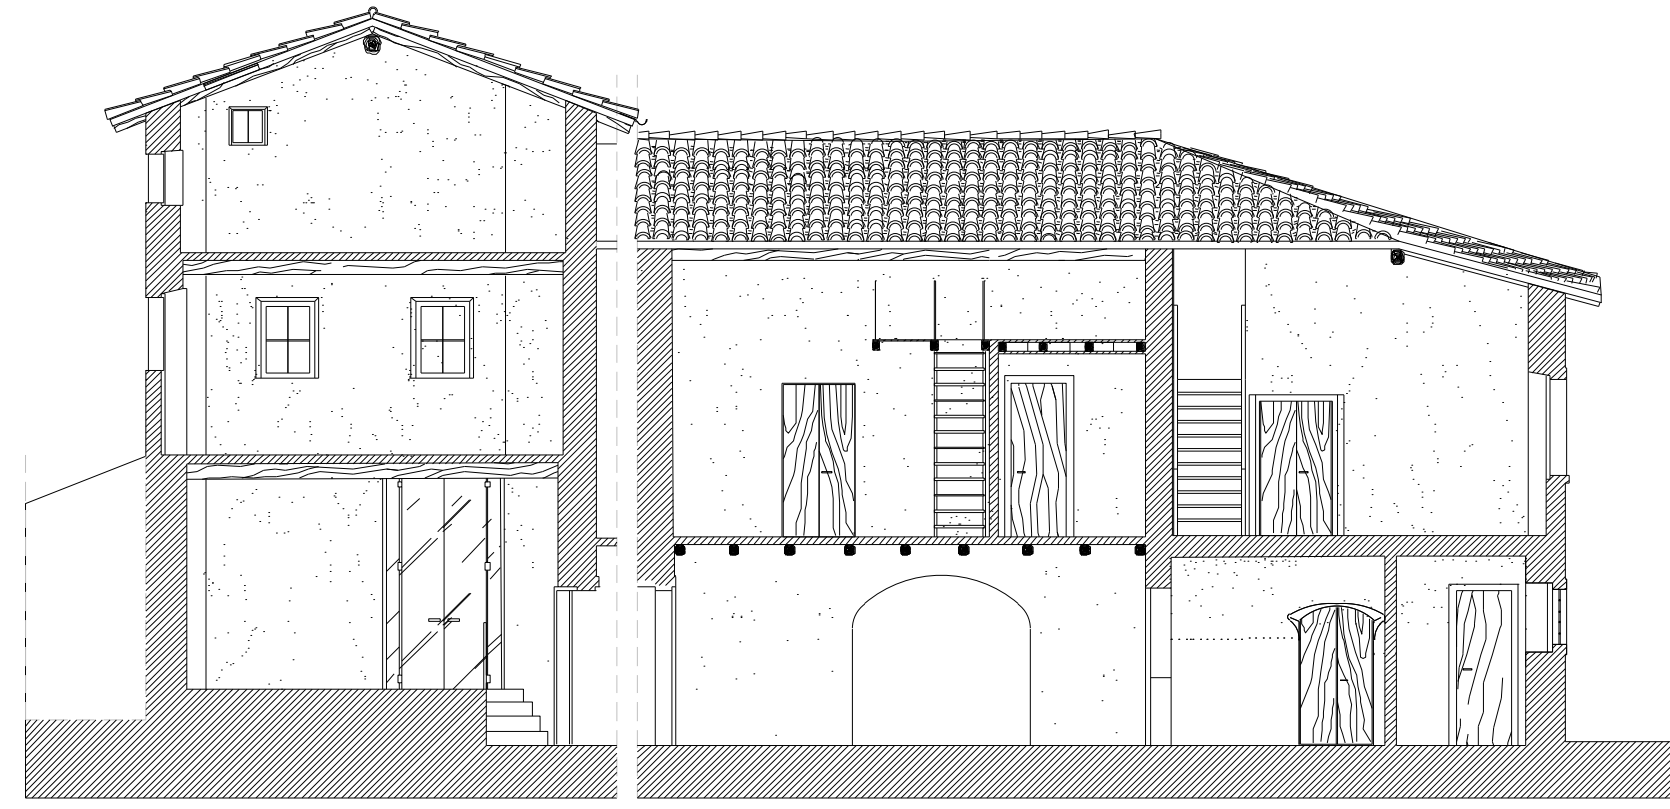


SEZIONE B-B

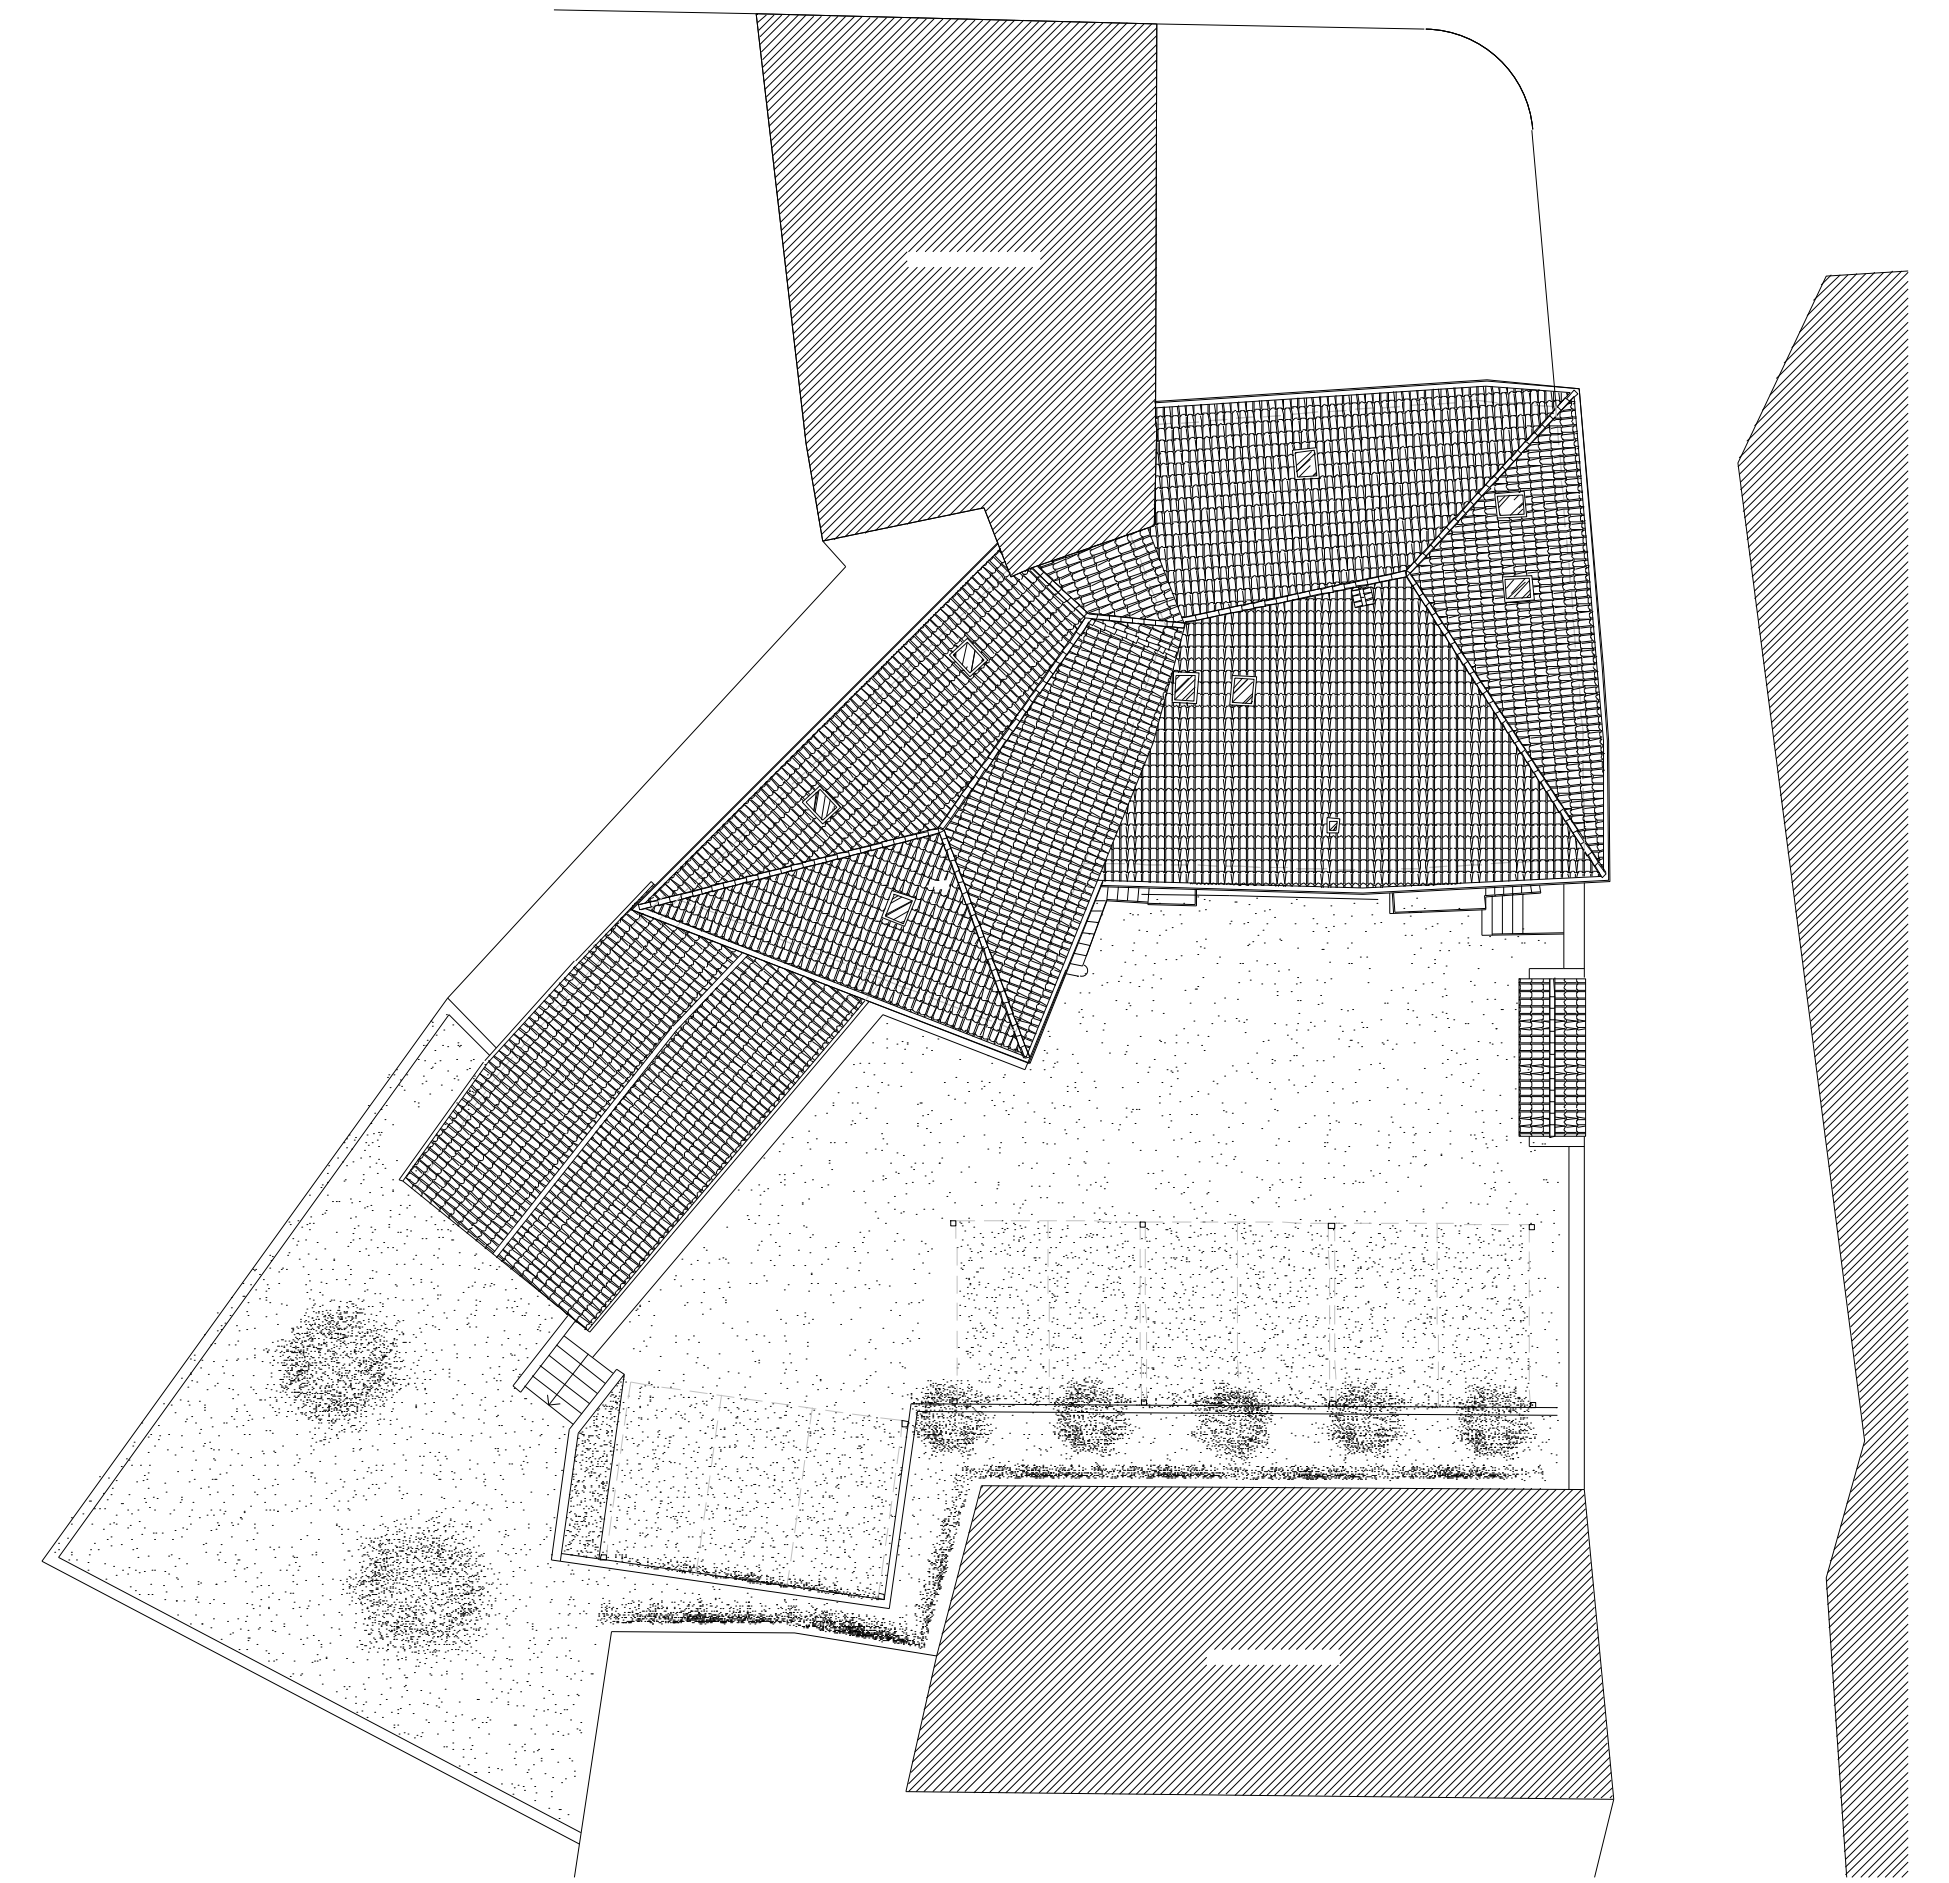

PLANIMETRIA GENERALE

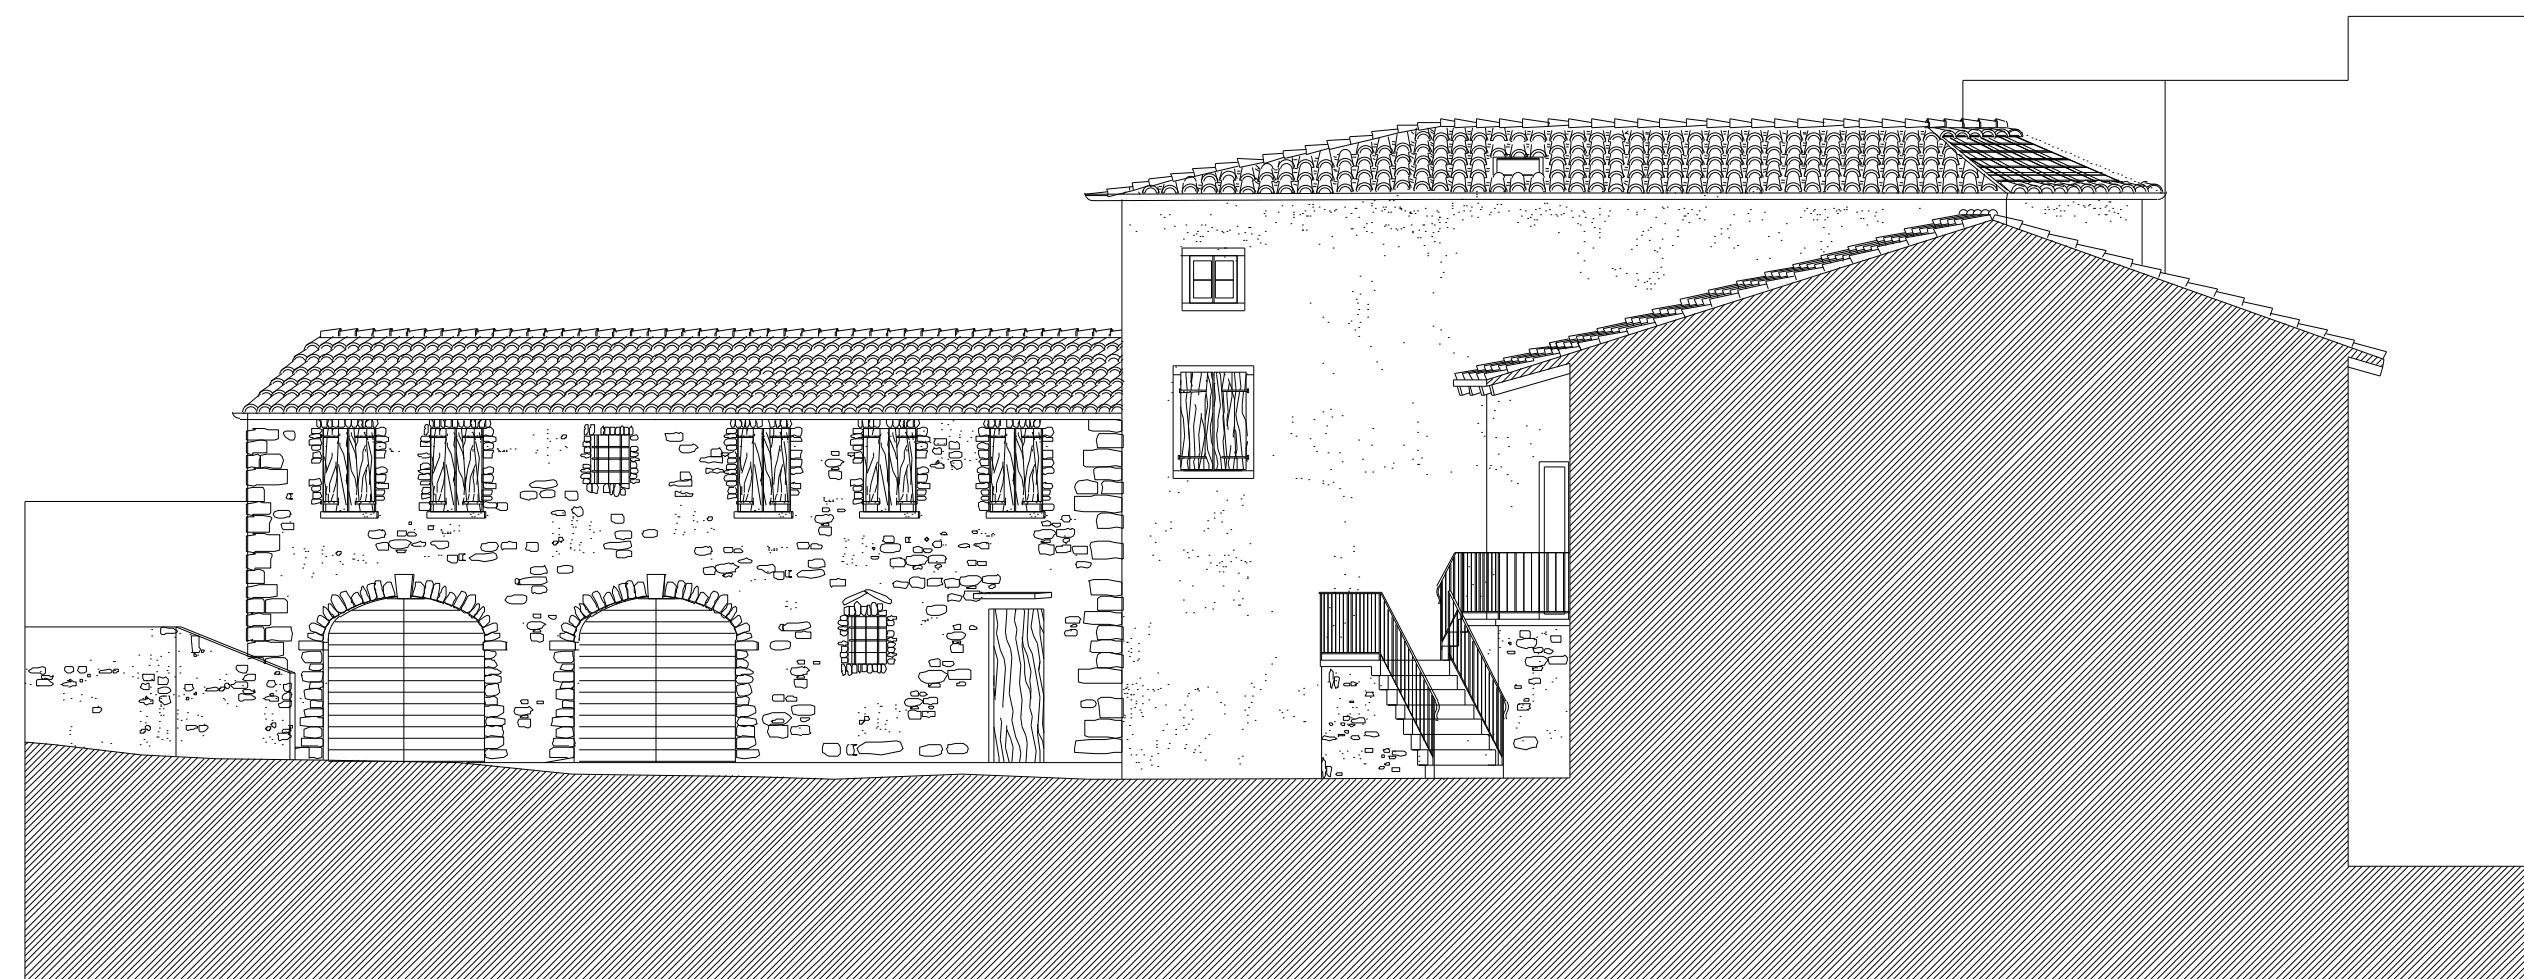

PROSPETTO SUD
(interno alla corte)

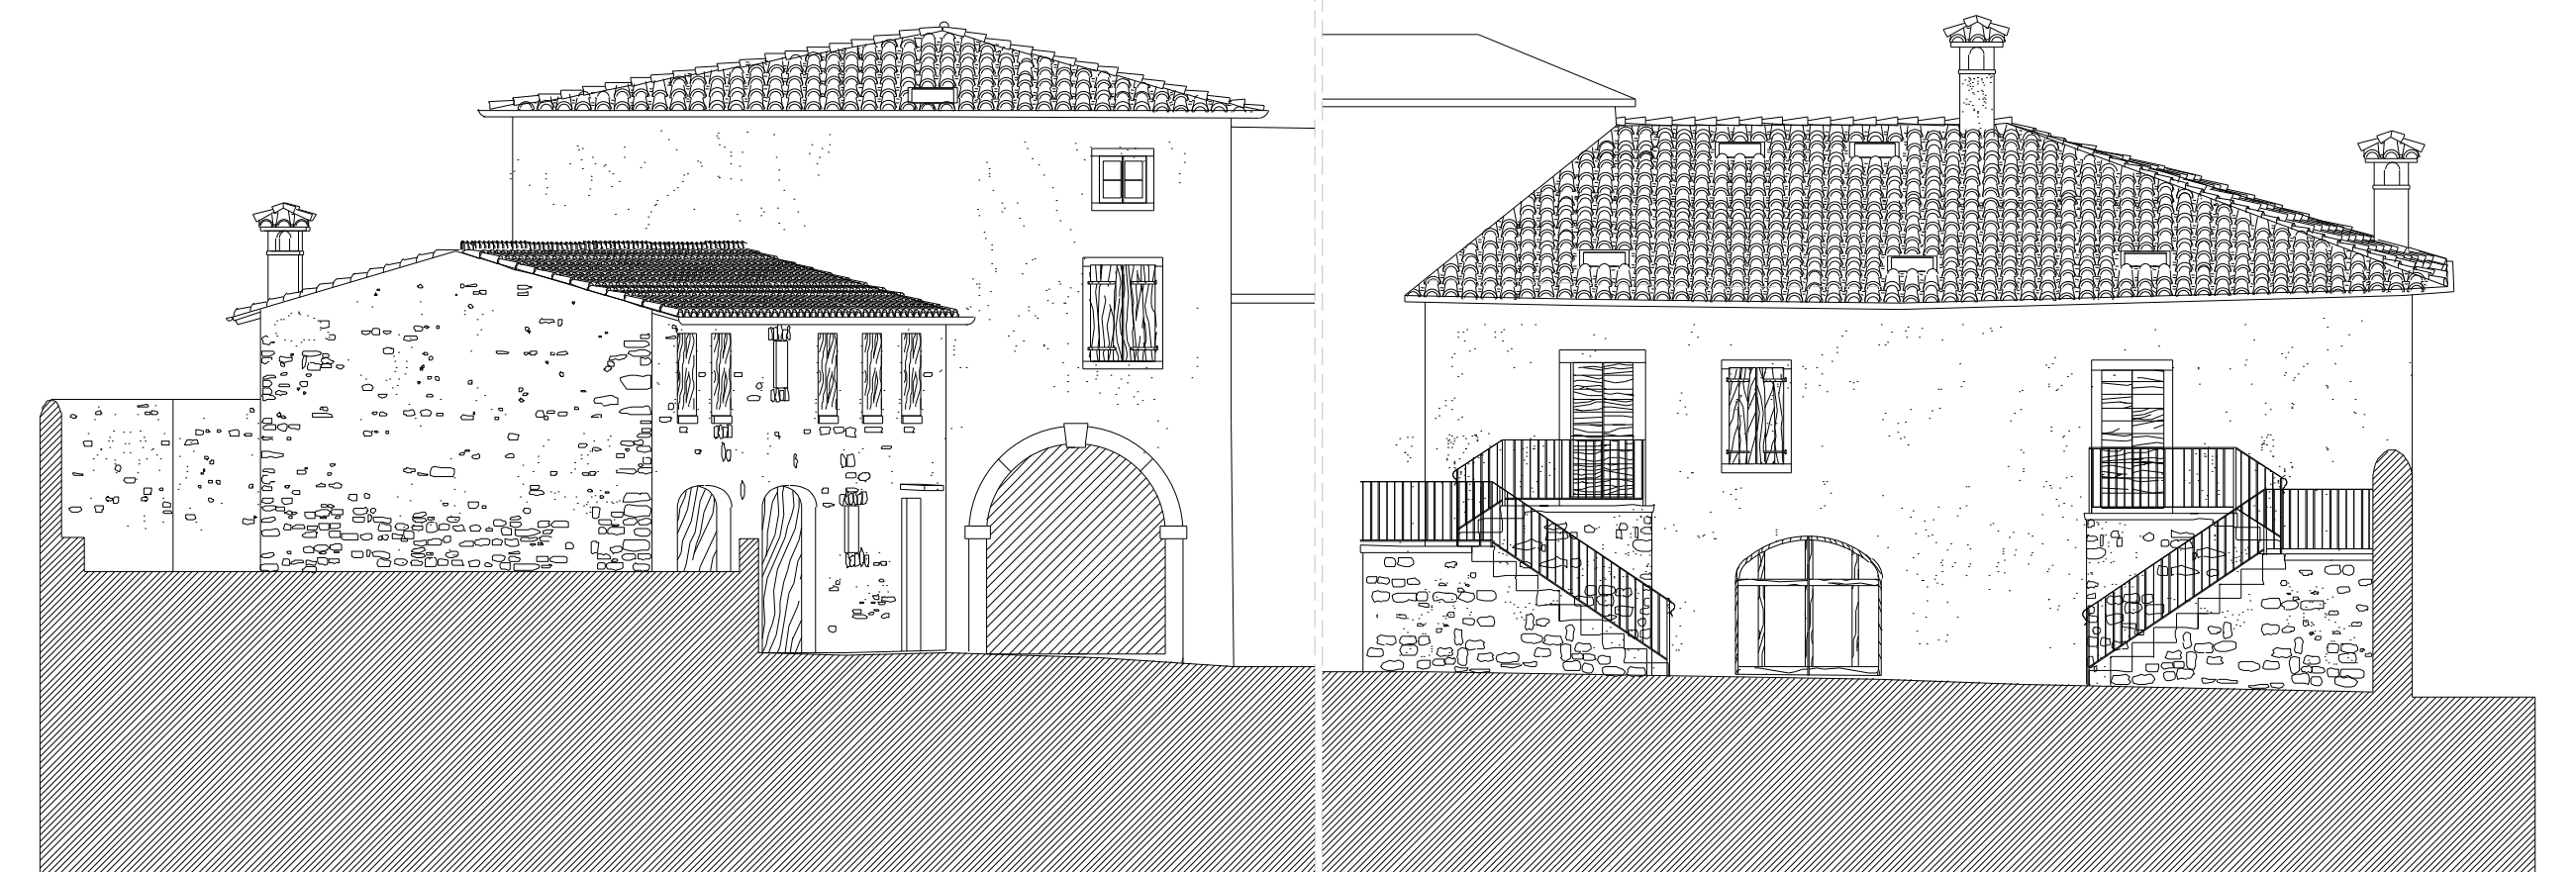

PROSPETTO OVEST